


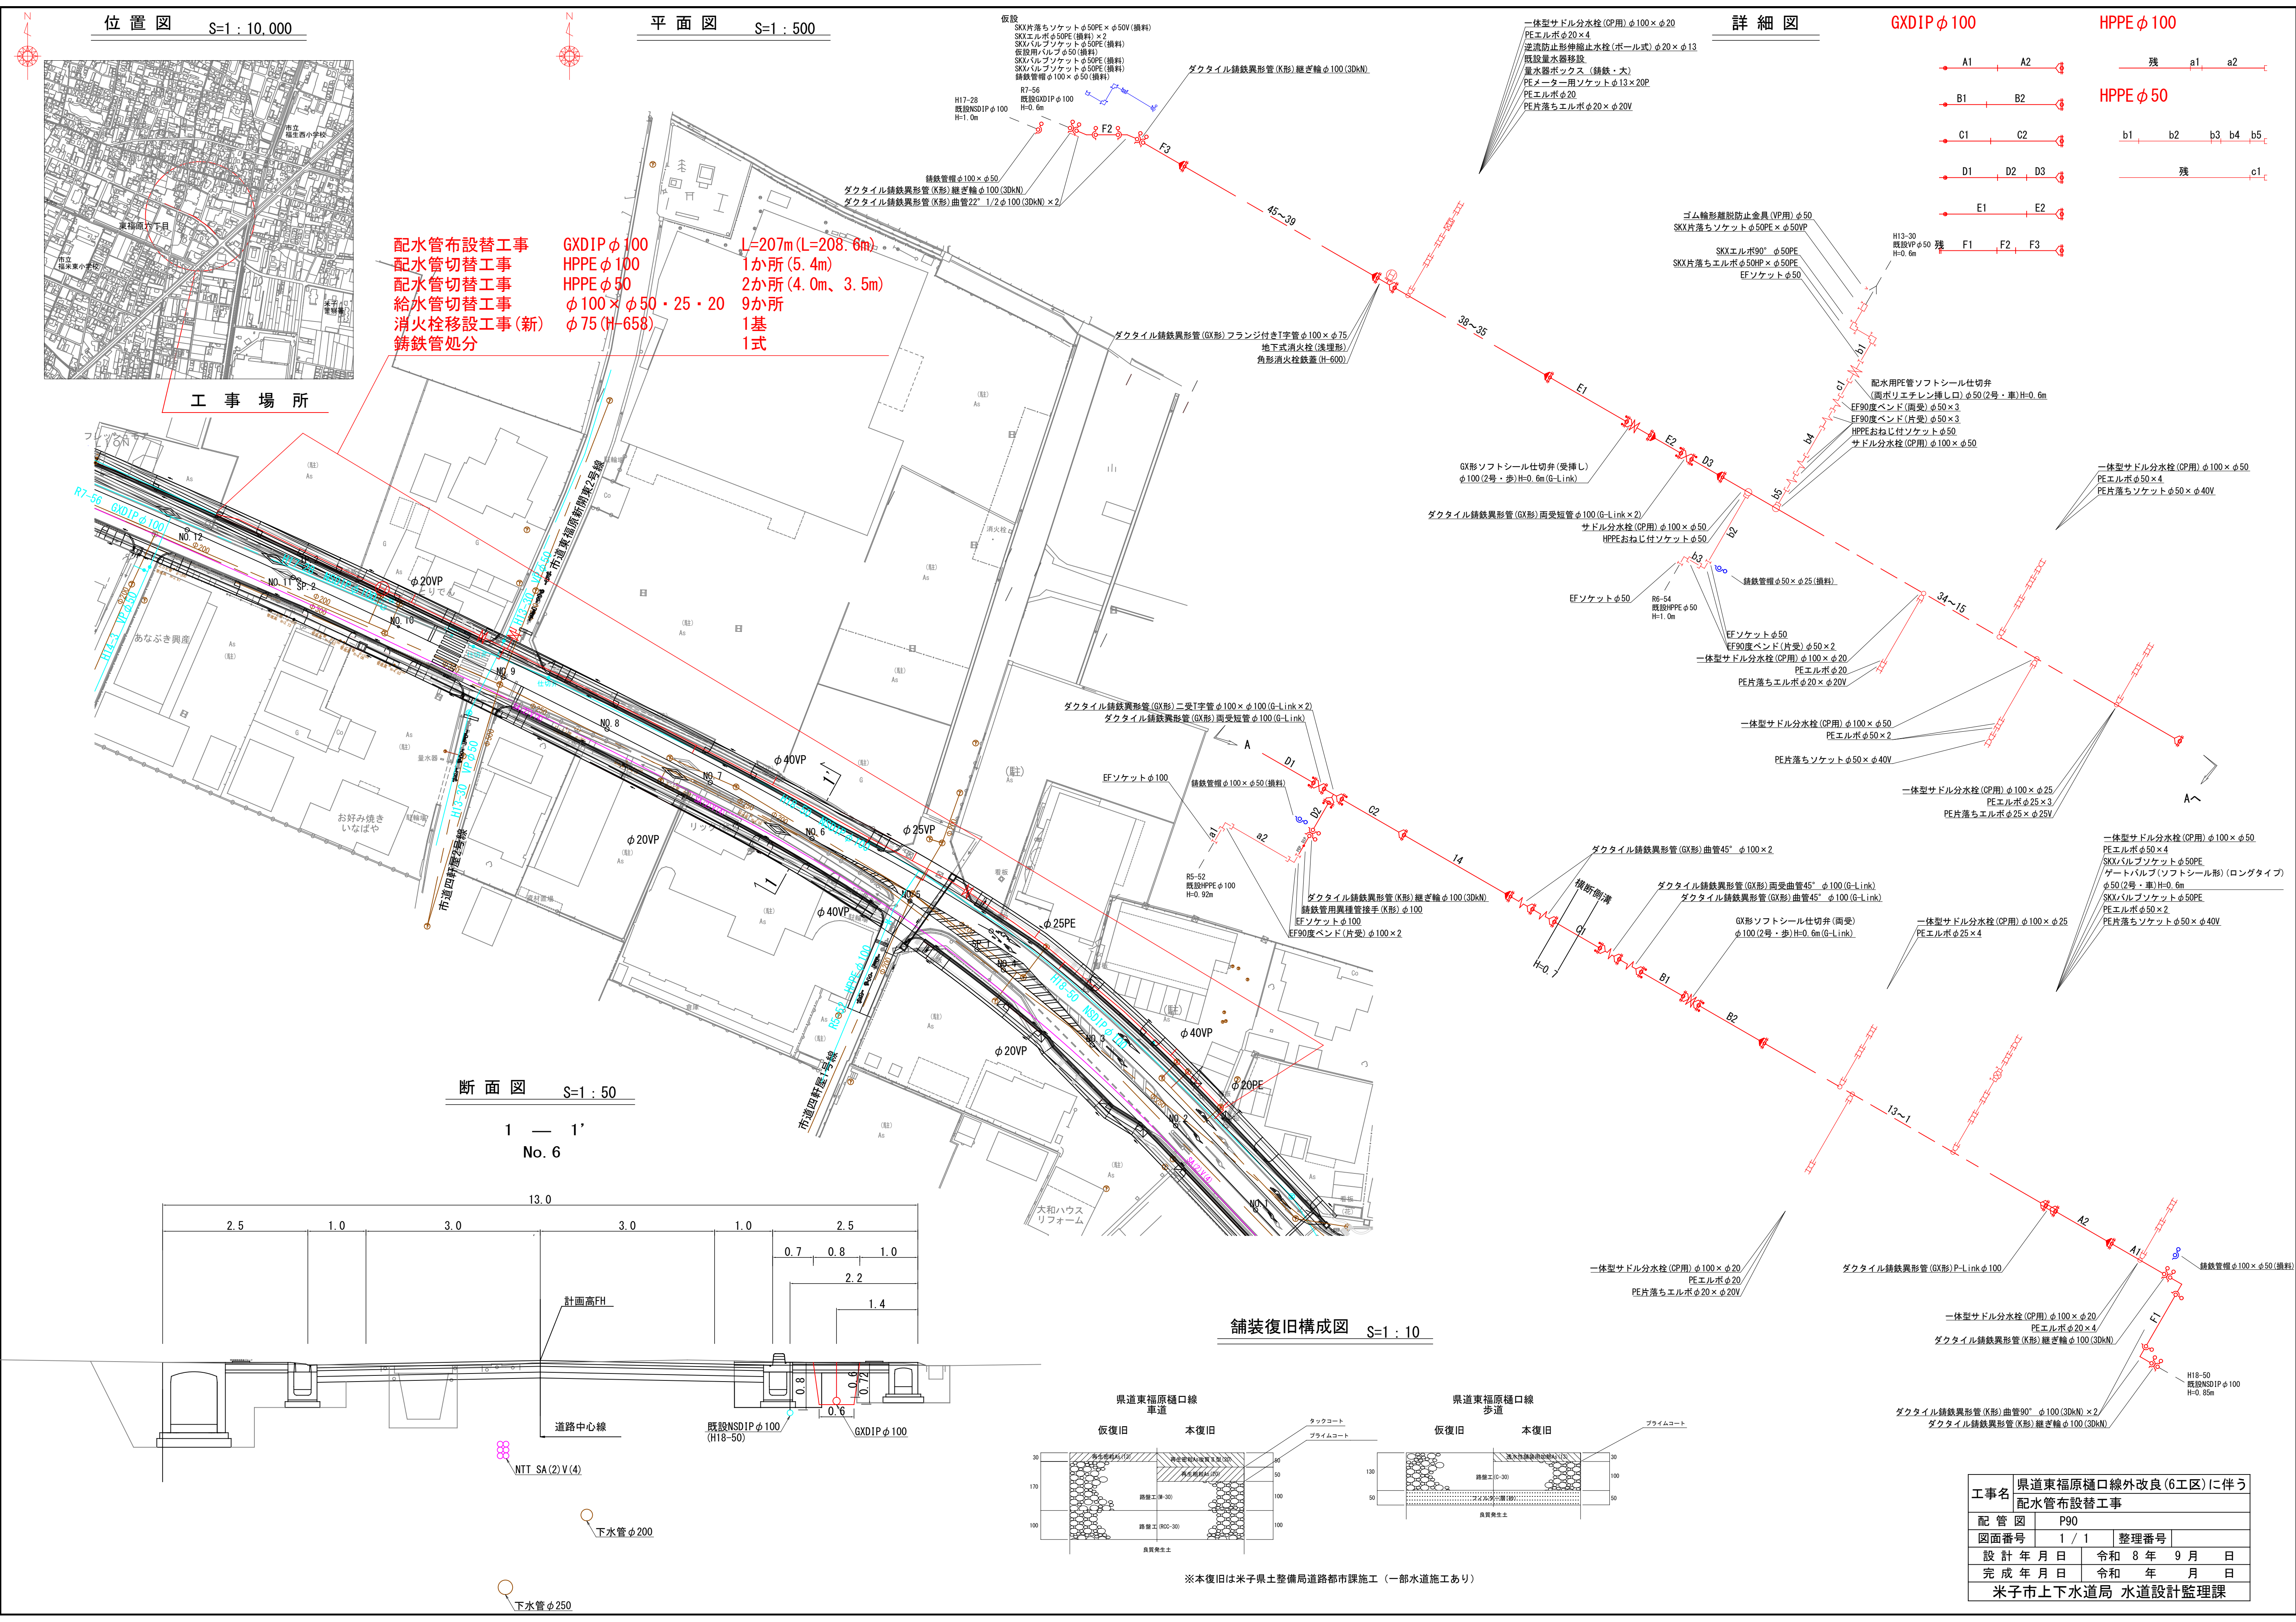

工事名	県道東福原樋口線外改良(6工区)に伴う配水管布設替工事		
配管図	P90		
図面番号	1 / 1	整理番号	
設計年月日	令和8年9月	日	
完成年月日	令和	年	月
米子市上下水道局 水道設計監理課			