



東側立面図 1:100

西側立面図 1:100

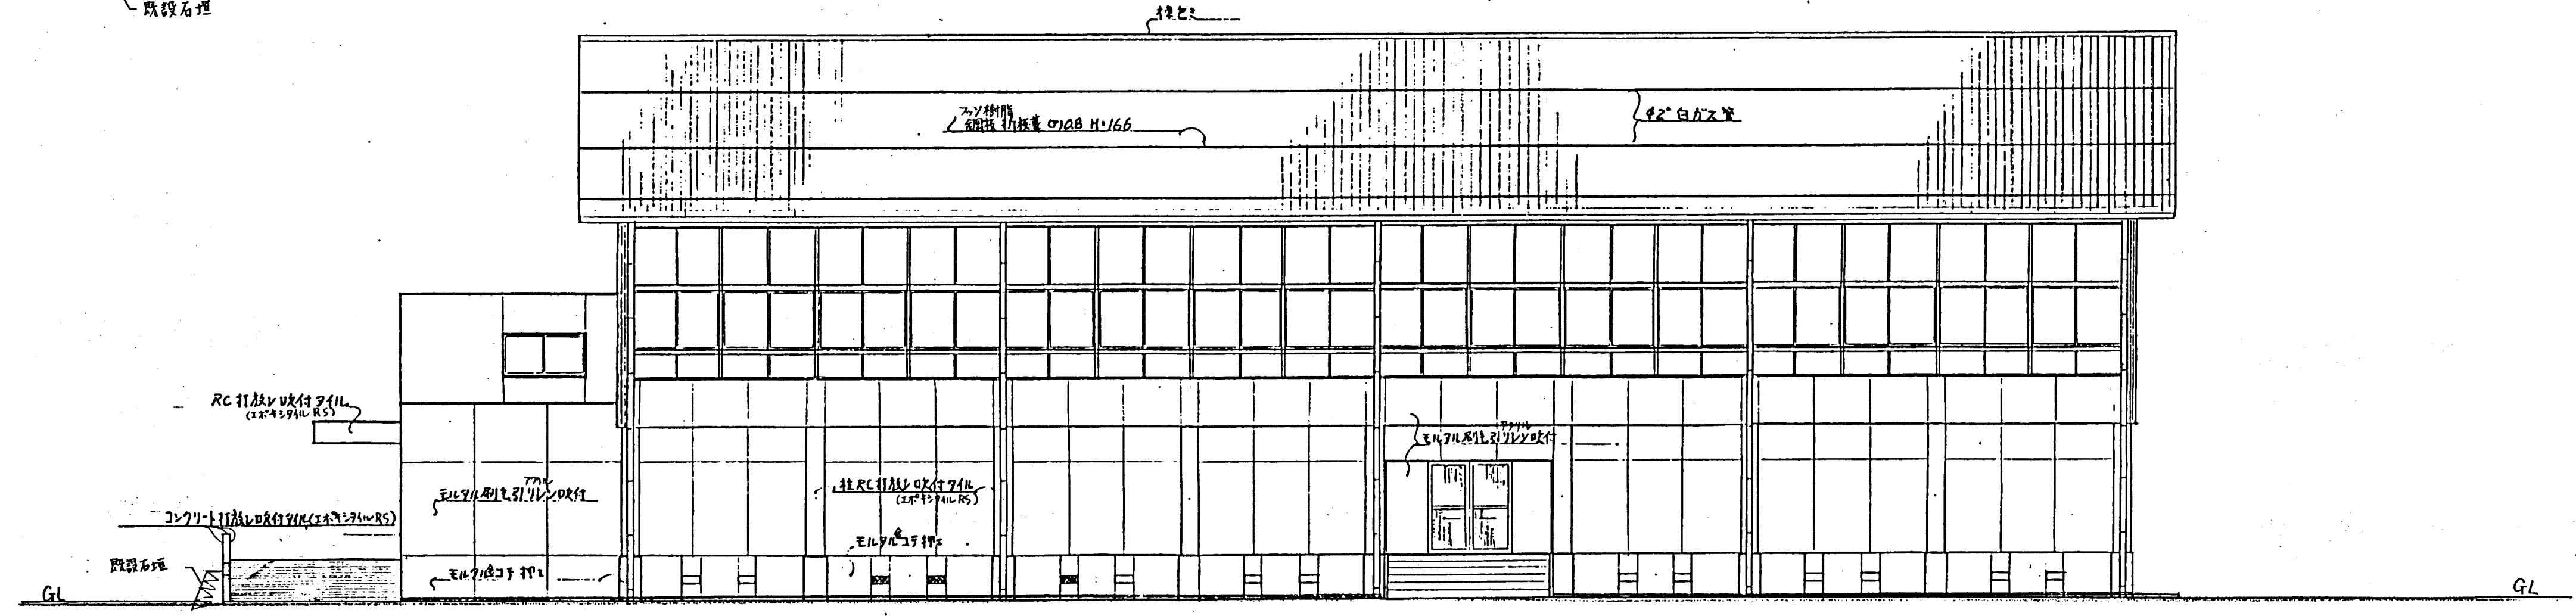

北側立面図 1:100

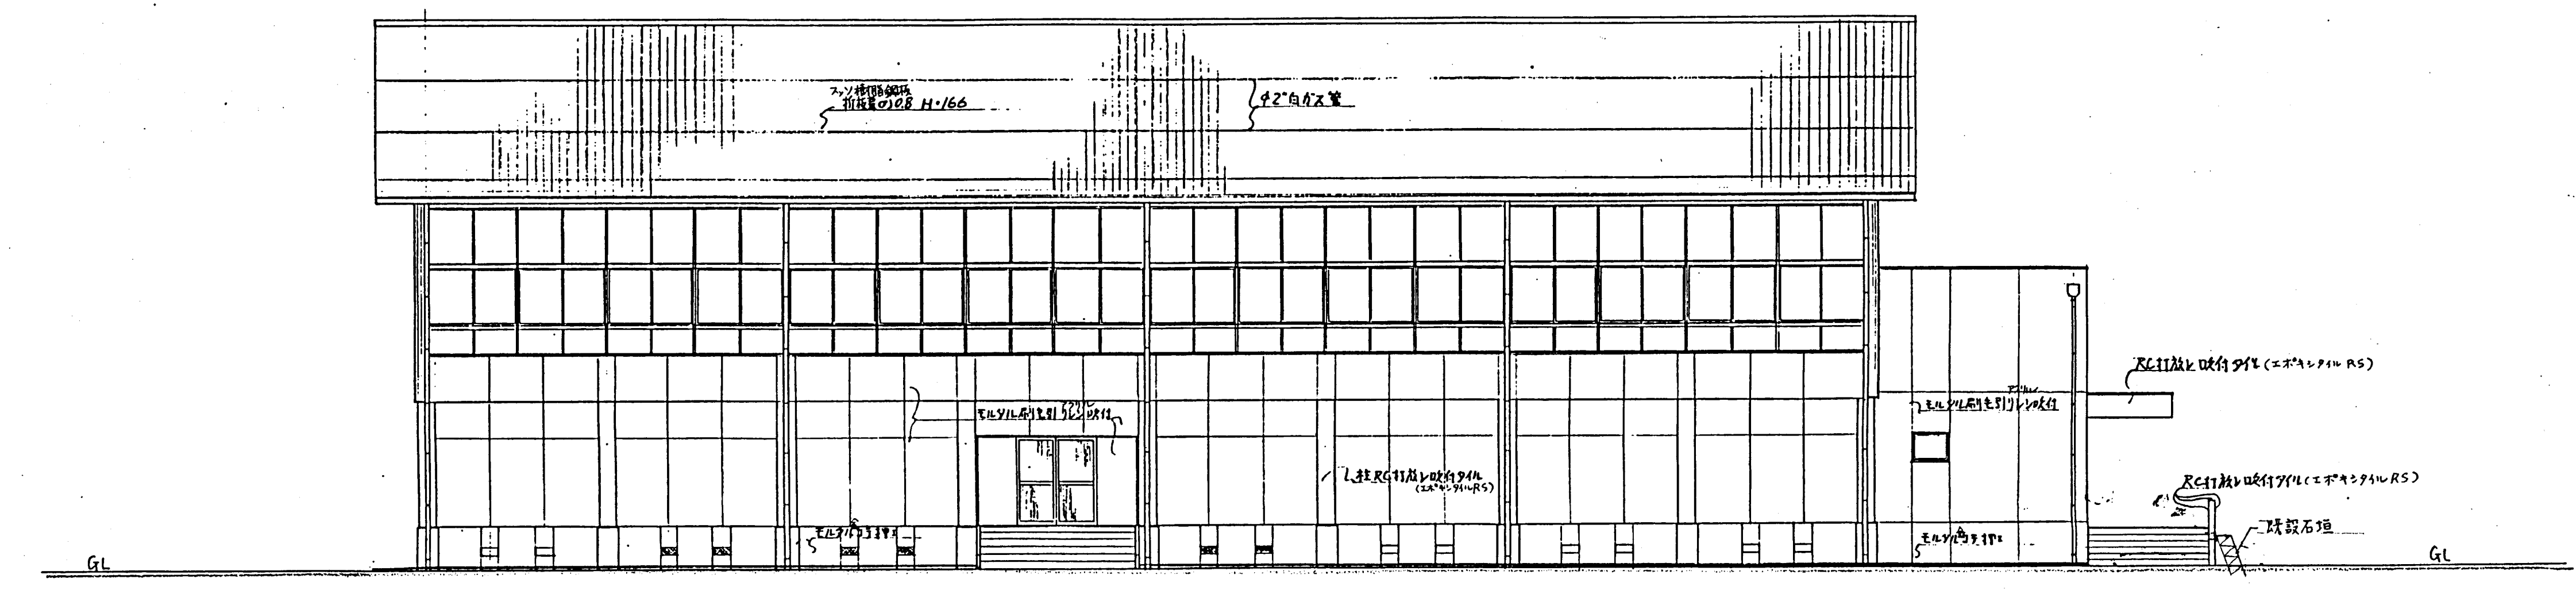


南側立面図 1:100

東山体育館改築建築主体工事

米子市昭和町83-1
赤木建築有限公司
代表取締役 赤木 延幸

立面図 縮尺 1:100

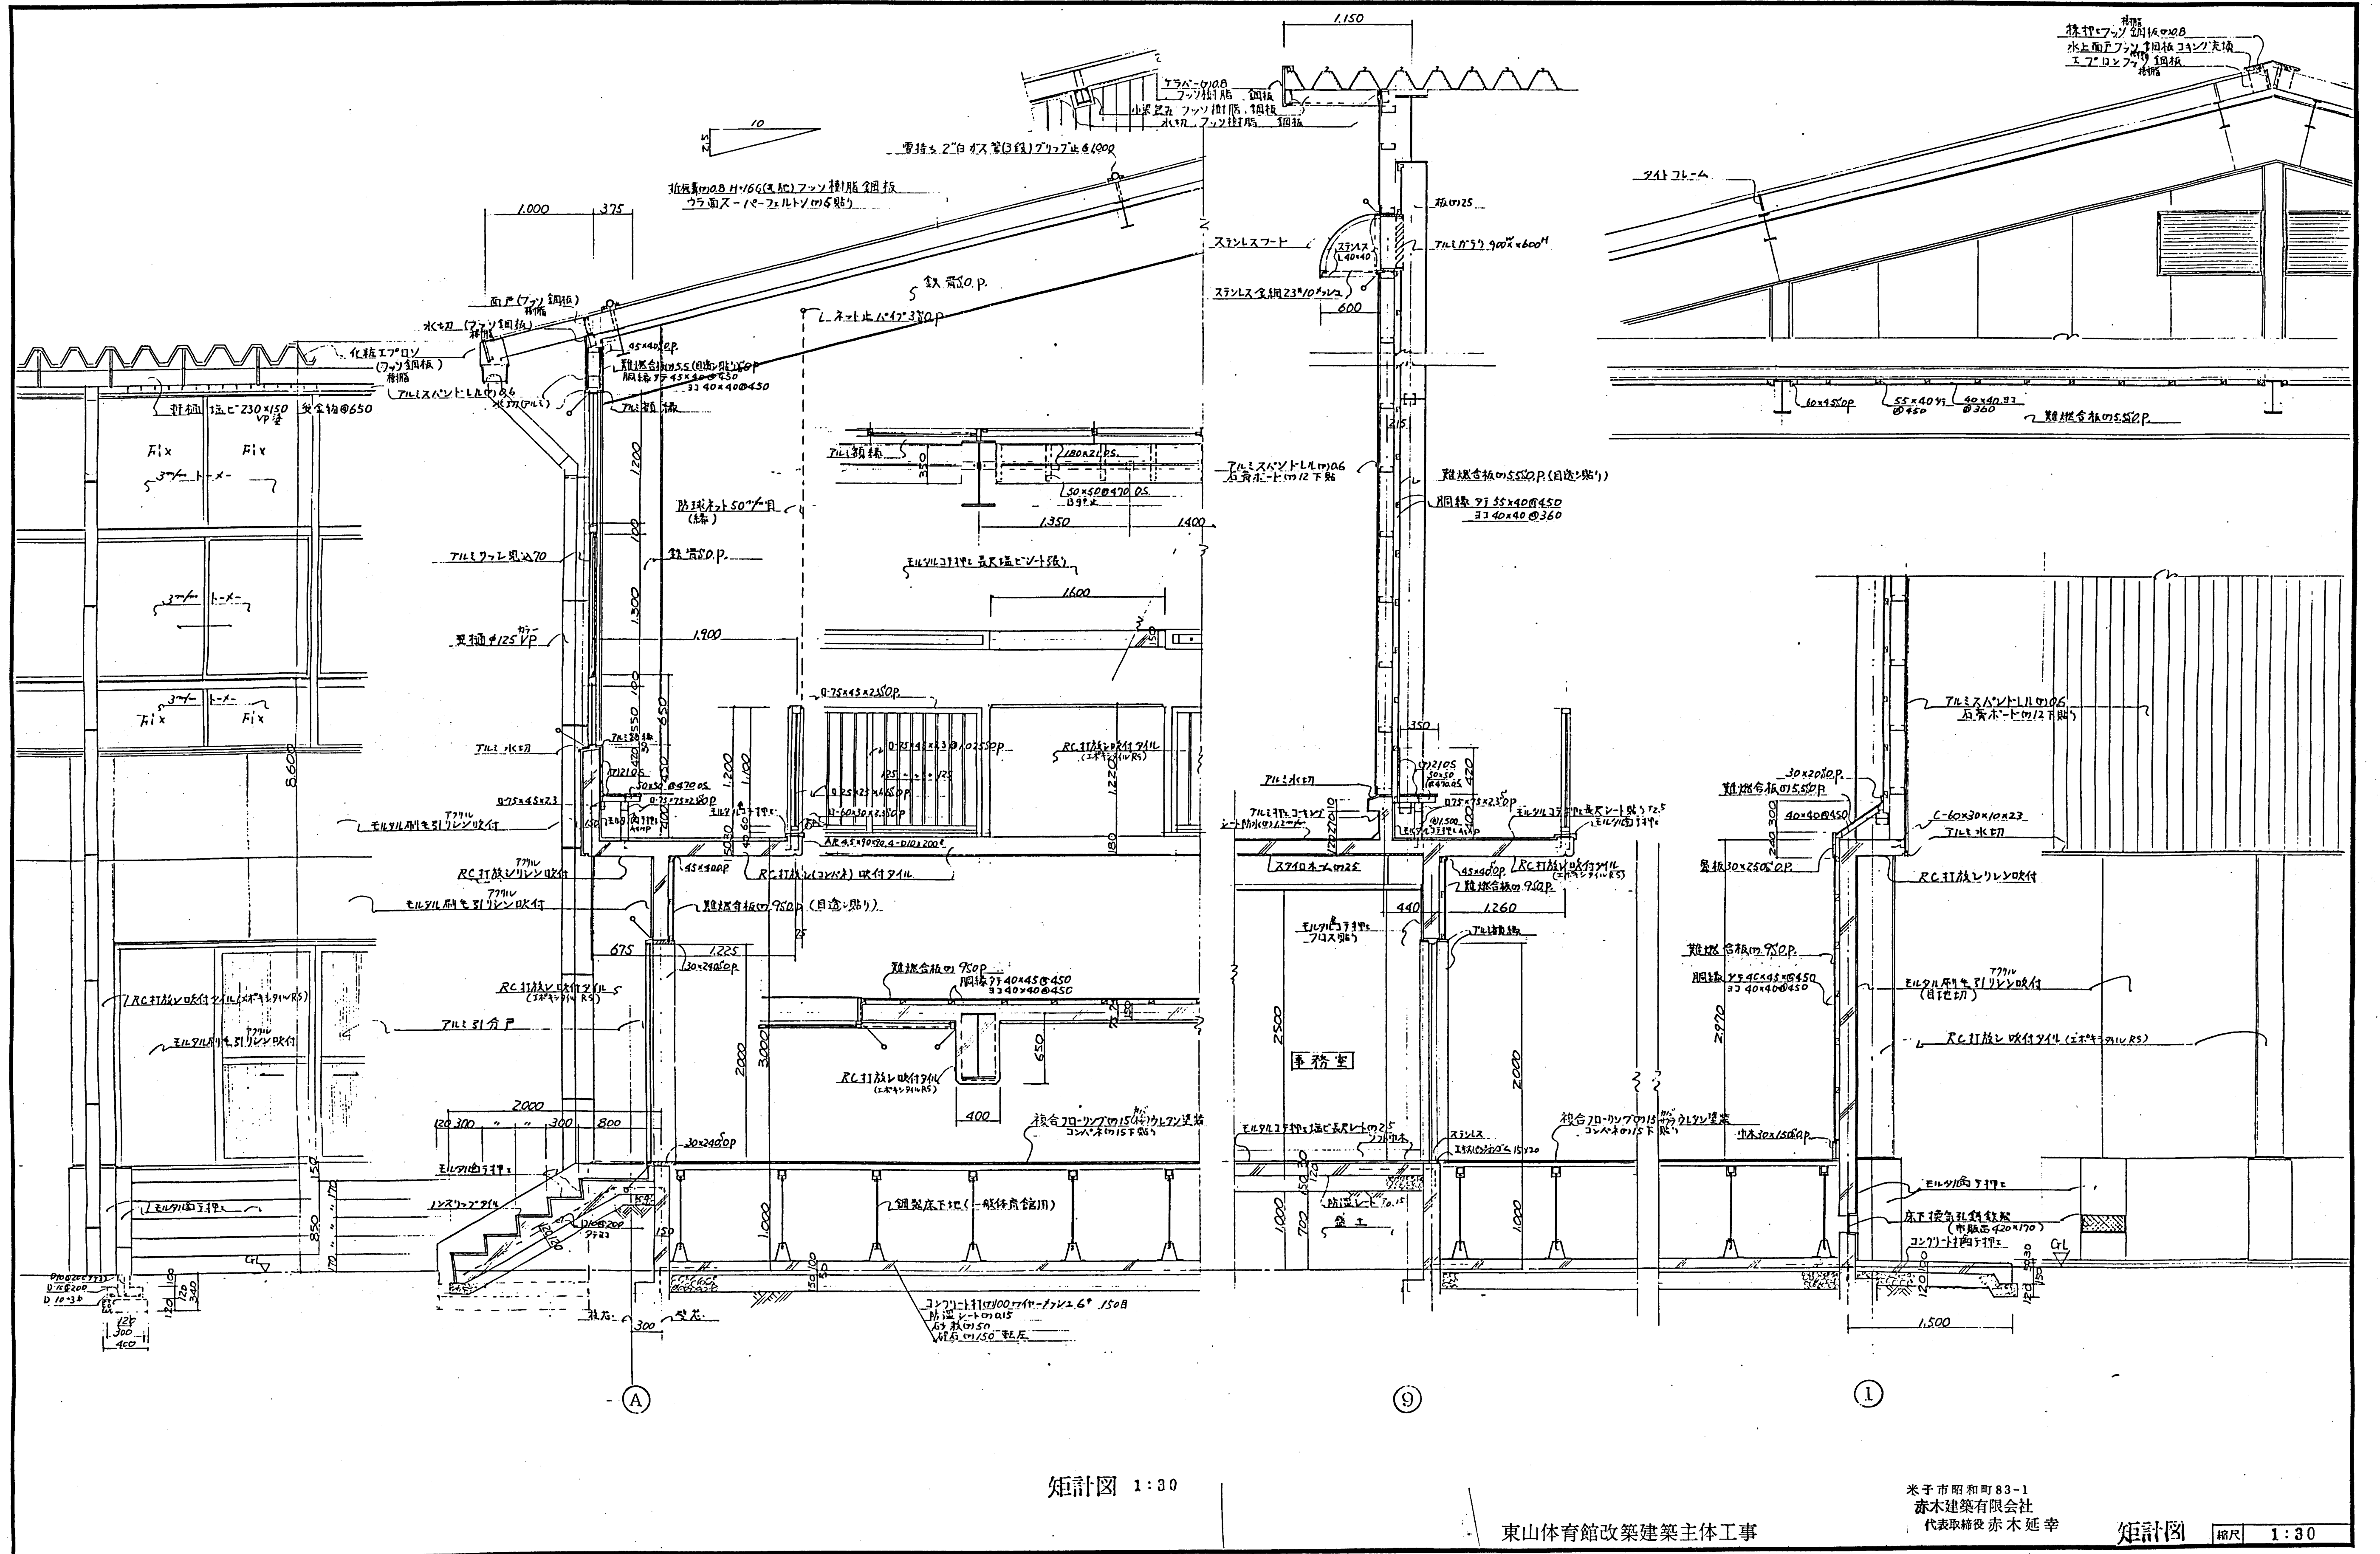

矩計図 1:30

東山体育館改築建築主体工事

米子市昭和町83-1
 赤木建築有限公司
 代表取締役 赤木延幸

矩計図 縮尺 1:30